



**Проект планировки парковой зоны в селе Новый Бельтир  
по программе «Формирование современной городской  
среды Бельтирского сельского поселения»**

шифр 21112018-AP

ЭКЗ. \_\_\_\_

ТОМ 1

с. Кош-Агач, 2018 г.



**Проект планировки парковой зоны в селе Новый Бельтир  
по программе «Формирование современной городской  
среды Бельтирского сельского поселения»**

шифр 21112018-AP

ЭКЗ. \_\_\_\_

ТОМ 1

Согласовано (Глава сельского поселения)

А.Л.Таханов

Генеральный директор

М. Н. Кызайбаев

Главный инженер проекта

А. Л. Карыбаева

с. Кош-Агач, 2018 г.



Ситуационный план центра села



Бельтирское сельское поселение богато творческими, талантливыми и трудолюбивыми людьми, которые из поколений прославляют свою родину: это – Герой социалистического труда, кавалер 2-х орденов Ленина Кыдат Тебекова, кавалер Ордена мужества (посмертно) Диятов Виссарион Боронбоевич, Енчинов Кеделек Баирович, награжден орденом Дружбы народов, Масканов Мандылай Амырович, награжден Орденом Трудового Красного Знамени и орденом «Знак Почета», Тебекова Езендей Оруспаевна, Абулова Челтеборо, Тадырова Еркен, Тадыров Еренке Самдулович, Сабин Владимир Кючукович, Саблакова Антонида Манковна, Саблаков Исаак Демидович, Тадырова Якши, Тапдыров Солдат, Тугашева Каран Кудевна, Якояков Борис Сарбашевич, Тадырова Екатерина Ойратовна, Енчинова Караты и др., все они награждены орденами «Знак Почета», Трудового Красного Знамени, Трудовой Славы, медалями «За трудовую доблесть» и «За трудовое отличие».

Село Новый Бельтир основано в 2004 году после землетрясения в селе Бельтир в 2003 году, где были почти полностью разрушены жилые дома и здания. На территории Бельтирского сельского поселения проживают 1608 человек из них в с. Новый Бельтир 1327 человек, 549 которых дети до 16 лет, 282 двора. В селе с 2005 года открыта общеобразовательная школа, в которой на данный момент обучаются 322 детей. Есть ФАП, в котором работают следующие специалисты: акушер, терапевт и детская медсестра. С 2014 года работает Детский сад «Тийинеш», куда входят три группы детей дошкольного возраста численностью 65 детей, в садике есть все, что нужно для развития детей, и разные игровые площадки, но это все только для детей дошкольного возраста, и только в период пребывания в детском саду. А как же быть детям в выходные и в летнее время? Куда пойти поиграть? Как быть детям школьного возраста, которым негде поиграть ни зимой ни летом. Большим минусом нашего села является отсутствие речки и вообще какого-либо другого водоема, что очень затрудняет жизнь всего населения и отрицательно сказывается на благоустройстве и озеленении села.

Вид на площадь на данный момент




Строительство парковой зоны, могло бы решить многие острые проблемы: во-первых, это игровая площадка для детей, где дети всех возрастов могли бы весело проводить свой досуг; во-вторых, спортивная площадка, где молодежь, подрастающее поколение и взрослые могли бы заниматься физическими упражнениями и вести здоровый образ жизни; в третьих, это скверы по которым могут прогуливаться и кататься на велосипедах, роликах, скейтбордах все желающие, не опасаясь проезжающих машин; в четвертых, озеленение парка, что благотворно будет влиять на окружающую среду, в том числе и население, украшая и облагораживая внешний вид села; в пятых, главная площадь с открытой сценой, для проведения всех массовых, праздничных и тематических мероприятий, в данное время все мероприятия проходят либо в актовом зале, либо в спортивном зале школы, которые конечно же не могут вместить в себя такое большое количество человек, как численность нашего населения. А с наличием в парковой зоны на главной площади, мы уверены, что численность человек, посещающих мероприятия возрастет вдвое. В последующем на главной площади планируется установка алтайского аила(теленгитской юрты), которая будет функционировать как музей, для развития традиций и обычаев национальной культуры, а также воспитания и обучения подрастающего поколения. Воспитание патриотизма в наших детях будет отражаться в Аллее героев, где будут отображены все герои Бельтирского поселения. В этой же Аллее будут установлены Доска Почета, на которой будут изображены лучшие спортсмены и достойные жители Бельтирского сельского поселения. Парком отдыха будет пользоваться все население села, начиная от новорожденных, которые каждый день могли бы прогуливаться со своими мамами в колясках, заканчивая людьми пожилого возраста, которые могут отдохнуть на скамейках, вдыхая чистый воздух и восхищаясь зелеными насаждениями. А также парком могут пользоваться приезжие гости и туристы, которые в последнее время все чаще и чаще стали заезжать в наше село, в котором пока не на что посмотреть, но с помощью граждан села, спонсоров и администрации Бельтирского сельского поселения мы можем воплотить свои мечты в реальность. При проведении районных праздников, таких как Национальный праздник Чага-Байрам, Масленица и другие, парком будут пользоваться более 3000 человек.

СОГЛАСОВАНО:

И.Н.В. подл. Подпись и дата

И.Н.В. инв. И.Н.В.


						21112018-AP		
						Проект планировки парковой зоны в селе Новый Бельтир по программе «Формирование современной городской среды Бельтирского сельского поселения»		
Изм.	Кол.чч	Лист	И док.	Подпись	Дата	Стадия	Лист	Листов
						Проект планировки	ЭП	3
						Проект планировки	 ООО «Гарантия» 2018 г.	





Согласовано:

Инва. N подл. Подпись и дата Взам. инв. N

						21112018-AP			
						Проект планировки парковой зоны в селе Новый Бельтир по программе «Формирование современной городской среды Бельтирского сельского поселения»			
Изм.	Кол.ч	Лист	N док.	Подпись	Дата	Проект планировки	Стадия	Лист	Листов
							ЭП	4	
Руководит.				Кызайдаев М. Н.	11.18	Проект планировки	 ООО "Гарантия" 2018 г.		
Консульт.				Карыбаева А.Л.	11.18				
Исполнит.				Абдулов А.А.	11.18				



Согласовано:


Инв. № подл. Подпись и дата. Взам. инв. №



Наименование	Площадь м2
Площадь территории	24645.67
Площадь покрытий	5002.4
Озеленение	13661.59
Площадь спортивной зоны	370
Площадь детской игровой зоны	750
Площадь зоны для снежного городка	500

УСЛОВНЫЕ ОБОЗНАЧЕНИЯ

- - фонарь наружный
- - урна
- - скамейка
- 🌳 - дерево
- ⚡ - доска почета (гордость села)
- 📄 - доска информационная (доска объявлений)

						21112018-AP			
						Проект планировки парковой зоны в селе Новый Бельтир по программе «Формирование современной городской среды Бельтирского сельского поселения»			
Изм.	Кол.ч	Лист	№ док.	Подпись	Дата	Проект планировки	Стадия	Лист	Листов
							ЭП	5	
Руководит.		Кызайдаев М. Н.			11.18	Проект планировки	 ООО "Гарантия" 2018 г.		
Консульт.		Карыбаева А. Л.			11.18				
Исполнит.		Абулов А. А.			11.18				

Пример аллеи героев села



Пример летней сцены




Горка снежного городка




Согласовано:

Инв. N подл. Подпись и дата Взам. инв. N


						21112018-AP			
						Проект планировки парковой зоны в селе Новый Бельтир по программе «Формирование современной городской среды Бельтирского сельского поселения»			
Изм.	Кол.ч	Лист	N док.	Подпись	Дата	Проект планировки территории	Стадия	Лист	Листов
							ЭП	6	
Руководит.		Кызайдаев М. Н.		<i>Кызайдаев</i>	09.18	Проект планировки территории	 ООО "Гарантия" 2018 г.		
Консульт.		Карыбаева А. Л.		<i>Карыбаева</i>	09.18				
Исполнит.		Абенова Р. Л.		<i>Абенова</i>	09.18				



Элементы для игровой зоны детей дошкольного и младшего школьного возраста

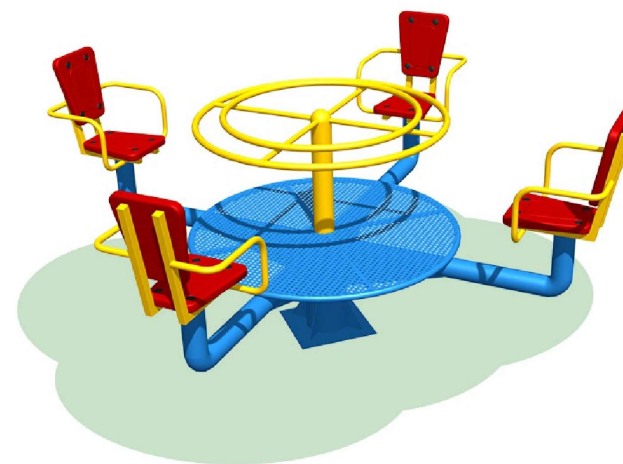

Согласовано:				
Инв. N подл.	Подпись и дата	Взам.	инв.	N

						21112018-AP			
						Проект планировки парковой зоны в селе Новый Бельтир по программе «Формирование современной городской среды Бельтирского сельского поселения»			
Изм.	Кол.ч	Лист	N док.	Подпись	Дата	Проект планировки территории	Стадия	Лист	Листов
Руководит.				<i>Кызылдаев М. Н.</i>	09.18		ЭП	7	
Консульт.				<i>Карыбаева А. Л.</i>	09.18				
Исполнит.				<i>Абенова Р. Л.</i>	09.18				
						Проект планировки территории			
						 ООО "Гарантия" 2018 г.			

Скамейки парковые



Урны



Фонарь уличный



Ограждение парковой зоны



Согласовано:

Инв. N подл. Подпись и дата Взам. инв. N

						21112018-AP			
						Проект планировки парковой зоны в селе Новый Бельтир по программе «Формирование современной городской среды Бельтирского сельского поселения»			
Изм.	Кол.ч	Лист	N док.	Подпись	Дата	Проект планировки территории	Стадия	Лист	Листов
Руководит.				Кызылдаев М. Н.	09.18		ЭП	8	
Консульт.				Карыбаева А. Л.	09.18				
Исполнит.				Абенова Р. Л.	09.18	роект планировки территории	ООО "Гарантия" 2018 г.		
						Формат А3			




Оборудование спортивной площадки





Согласовано:

Инва. N подл. Подпись и дата Взам. инв. N


						21112018-AP			
						Проект планировки парковой зоны в селе Новый Бельтир по программе «Формирование современной городской среды Бельтирского сельского поселения»			
Изм.	Кол.ч	Лист	N док.	Подпись	Дата	Проект планировки территории	Стадия	Лист	Листов
							ЭП	9	
Руководит.		Кызайдаев М. Н.		<i>Кызайдаев</i>	09.18	Проект планировки территории	 ООО "Гарантия" 2018 г.		
Консульт.		Карыбаева А. Л.		<i>Карыбаева</i>	09.18				
Исполнит.		Абенова Р. Л.		<i>Абенова</i>	09.18				

Оборудование спортивной площадки

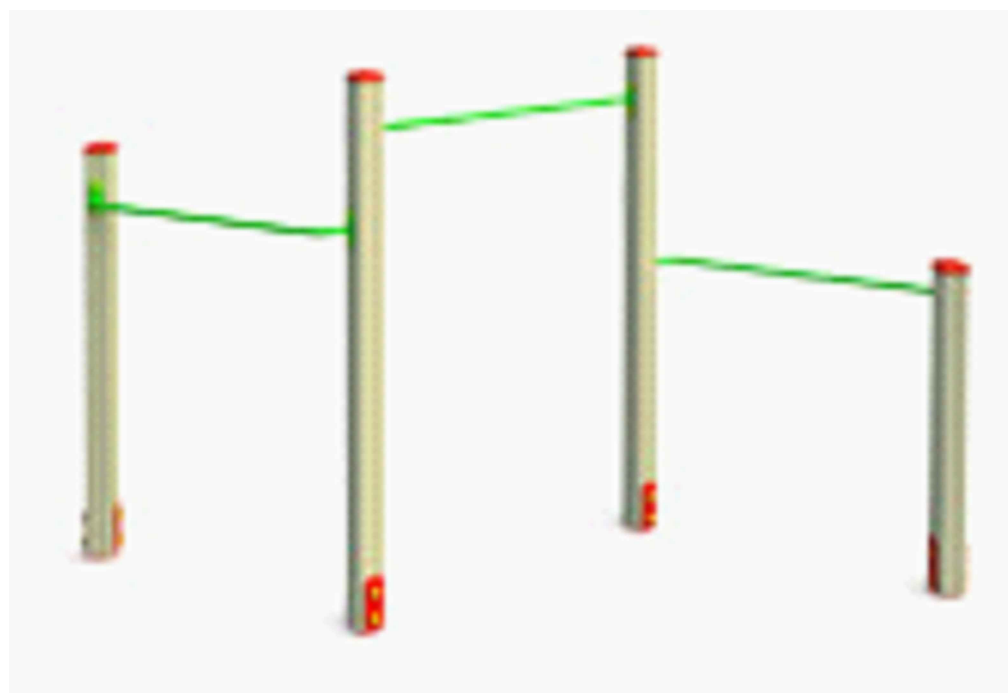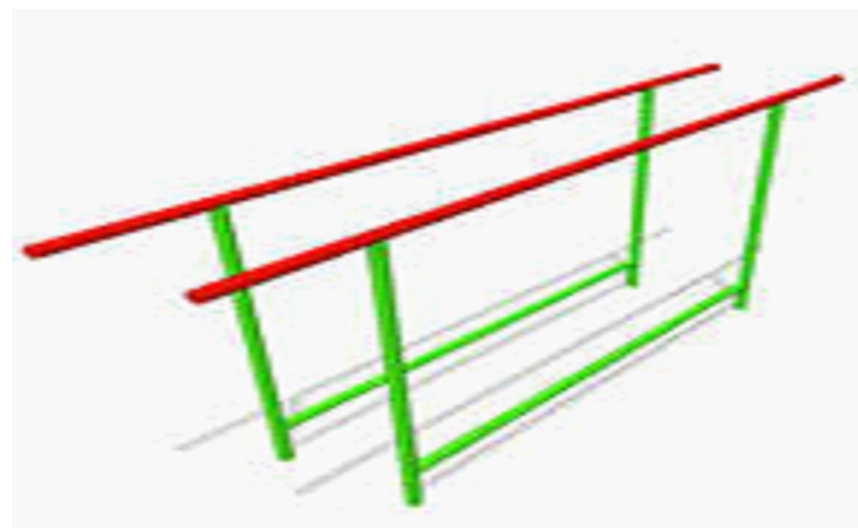

Согласовано:

Инва. N подл. Подпись и дата Взам. инв. N

						21112018-AP			
						Проект планировки парковой зоны в селе Новый Бельтир по программе «Формирование современной городской среды Бельтирского сельского поселения»			
Изм.	Кол.ч	Лист	N док.	Подпись	Дата	Проект планировки территории	Стадия	Лист	Листов
							ЭП	10	
Руководит.		Кызайдаев М. Н.		<i>Кызайдаев</i>	09.18	Проект планировки территории	 ООО "Гарантия" 2018 г.		
Консульт.		Карыбаева А. Л.		<i>Карыбаева</i>	09.18				
Исполнит.		Абенова Р. Л.		<i>Абенова</i>	09.18				